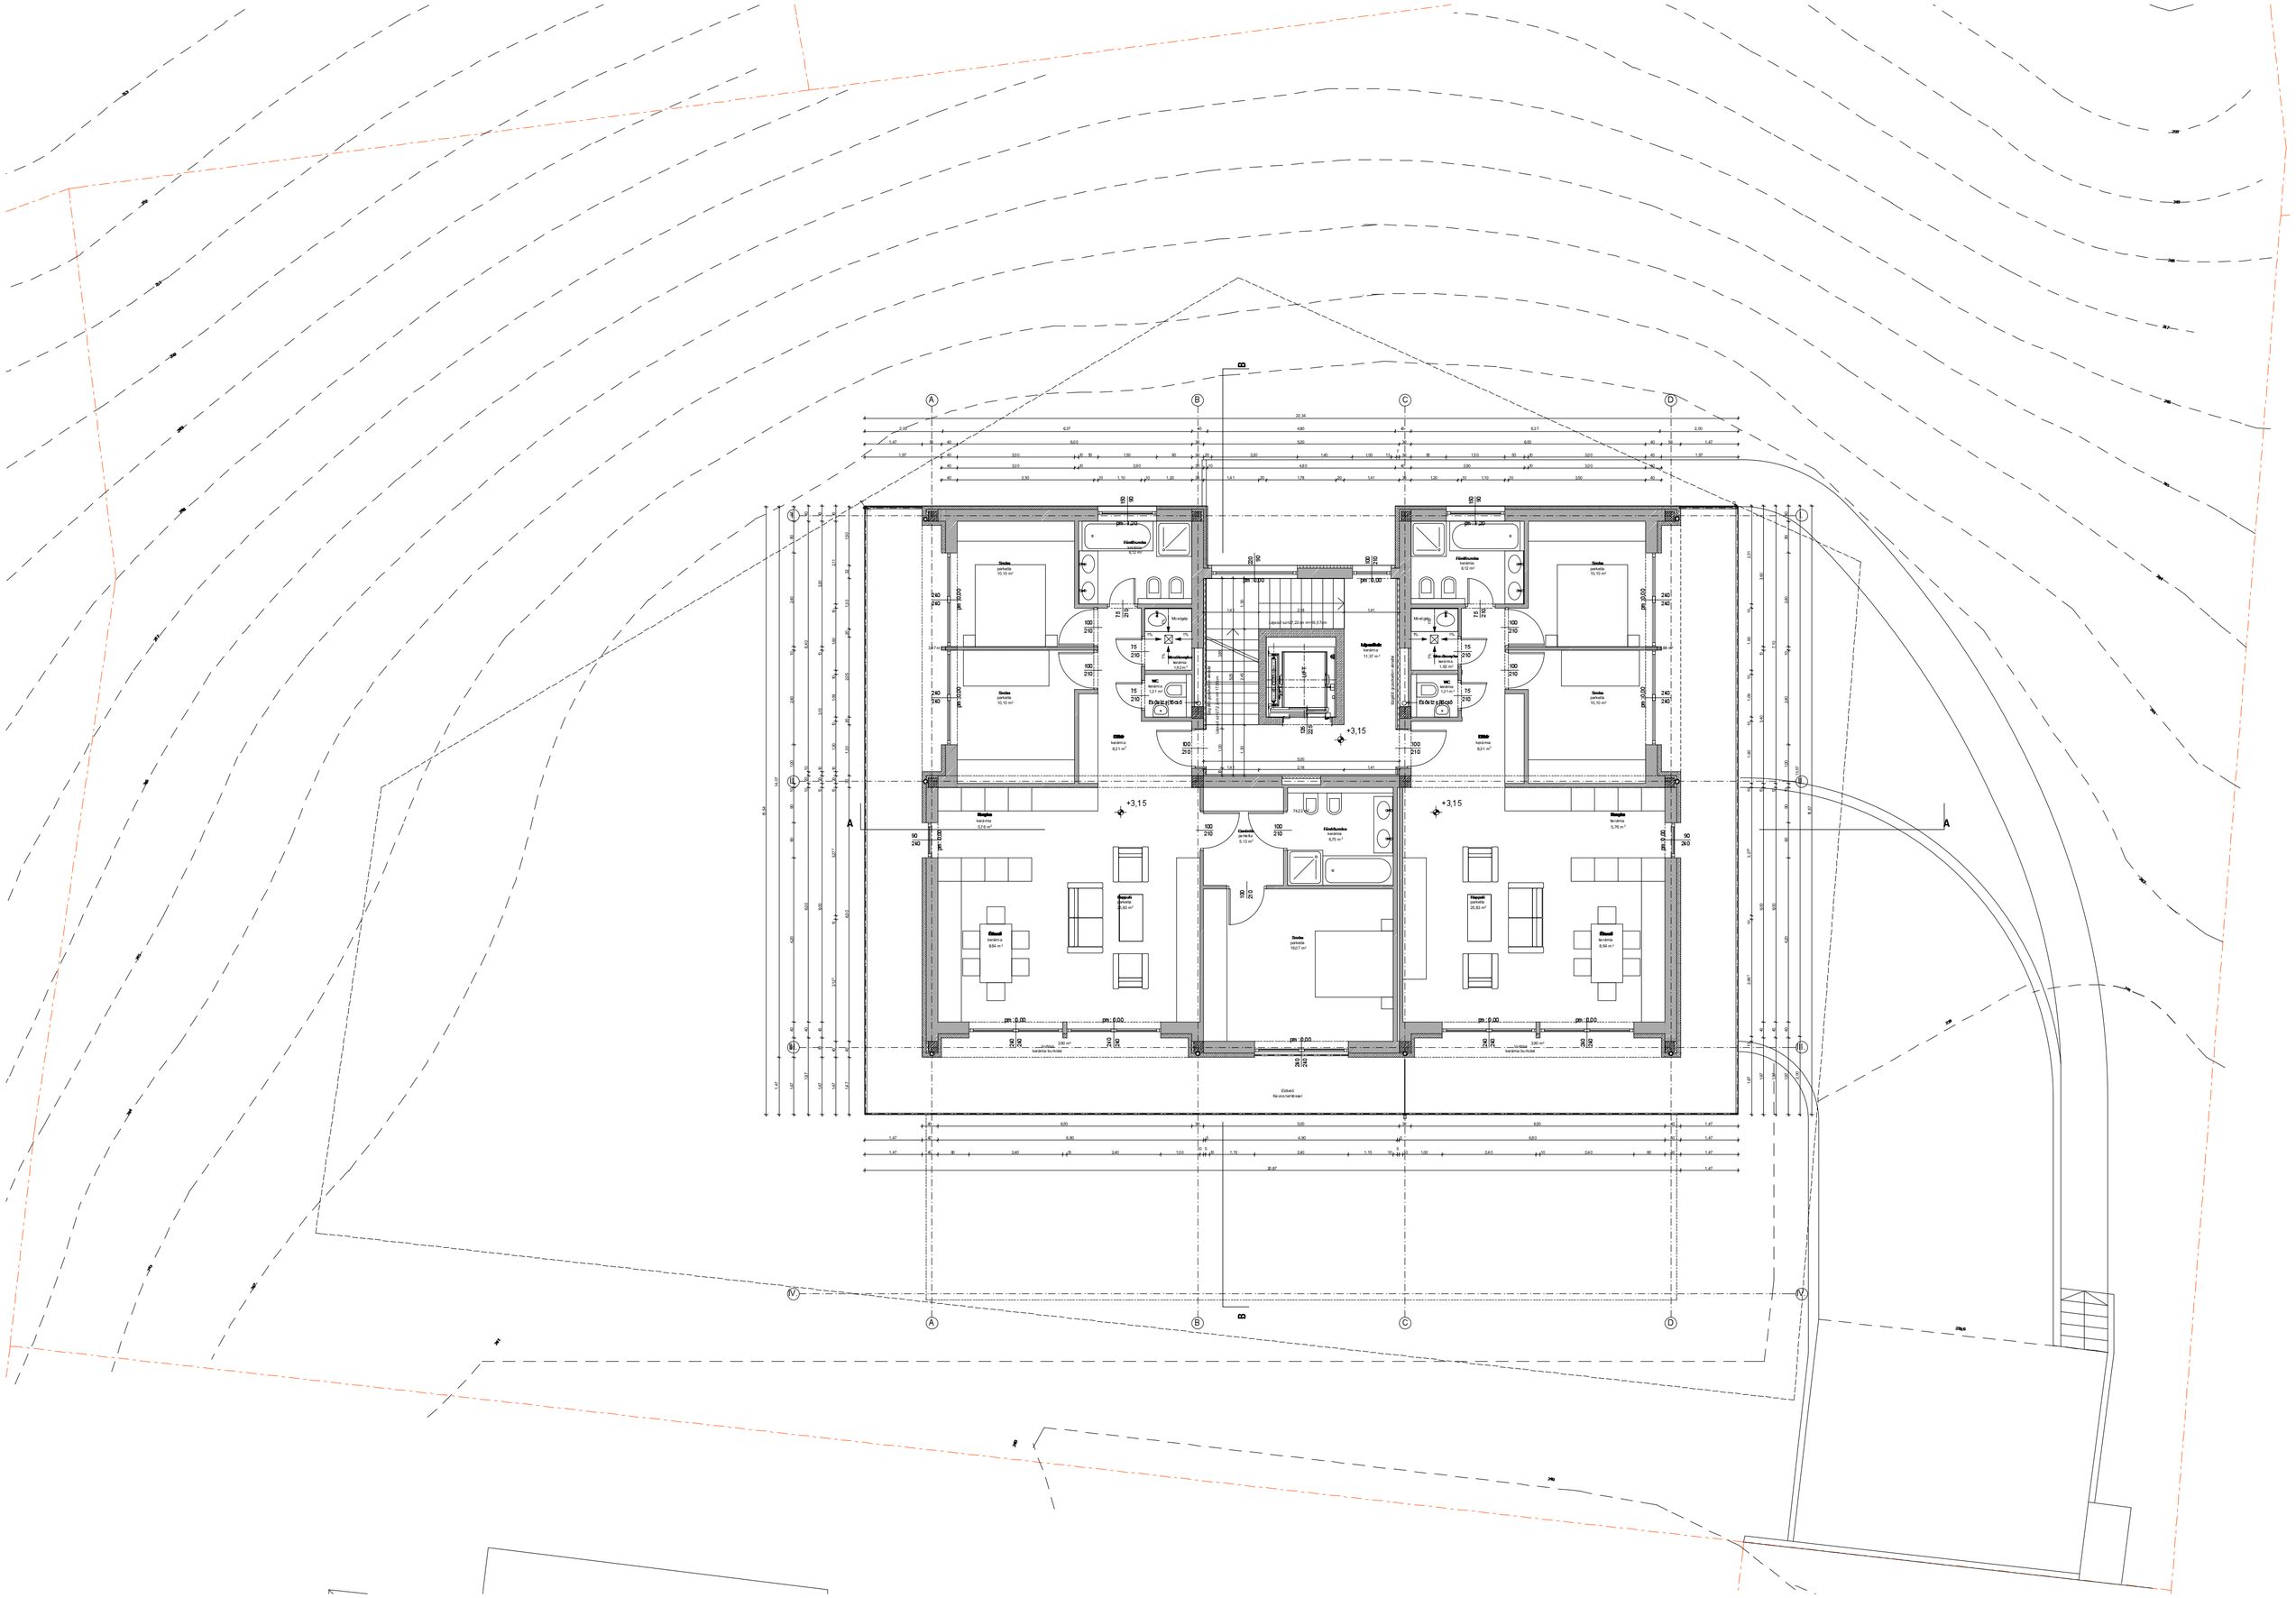
A
B
C
D
CC
+3,15
+3,15
+3,15
Ebéd
Konferencia terem
Szoba
parketta
10,10 m²
Szoba
parketta
10,10 m²
Szoba
parketta
10,10 m²
Szoba
parketta
10,10 m²
Fürdőszoba
kerámia
6,12 m²
Fürdőszoba
kerámia
6,12 m²
Mosógép
Szárítógép
kerámia
1,92 m²
Szárítógép
kerámia
1,92 m²
WC
kerámia
1,31 m²
WC
kerámia
1,31 m²
Előtér
kerámia
11,37 m²
Előtér
kerámia
11,37 m²
Lift
Konyha
kerámia
8,31 m²
Konyha
kerámia
8,31 m²
Konyha
kerámia
5,74 m²
Konyha
kerámia
5,76 m²
Étkező
kerámia
8,64 m²
Étkező
kerámia
8,64 m²
Nappali
parketta
25,82 m²
Nappali
parketta
25,82 m²
Szoba
parketta
19,07 m²
Gardrób
parketta
5,13 m²
Fürdőszoba
kerámia
6,75 m²
Lépcsőház
kerámia burkolat
Lépcsőház
kerámia burkolat